



Přehledná situace soutěžních ploch
1:500

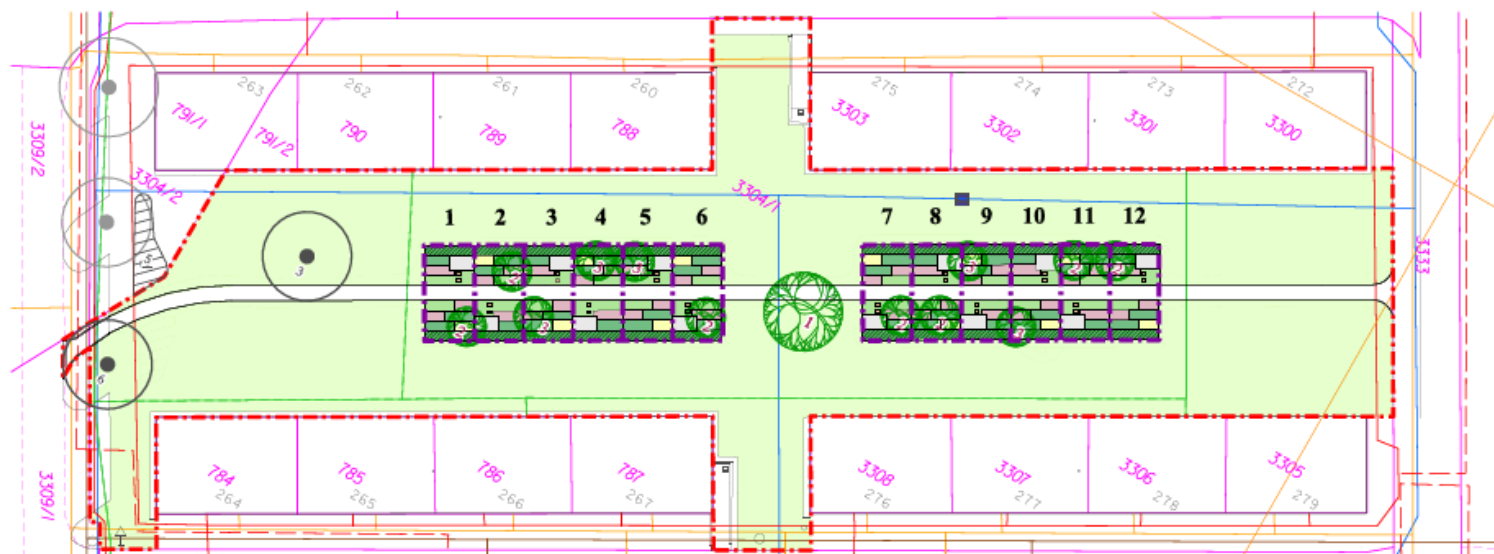

Rozvržení soutěžních ploch
1:250

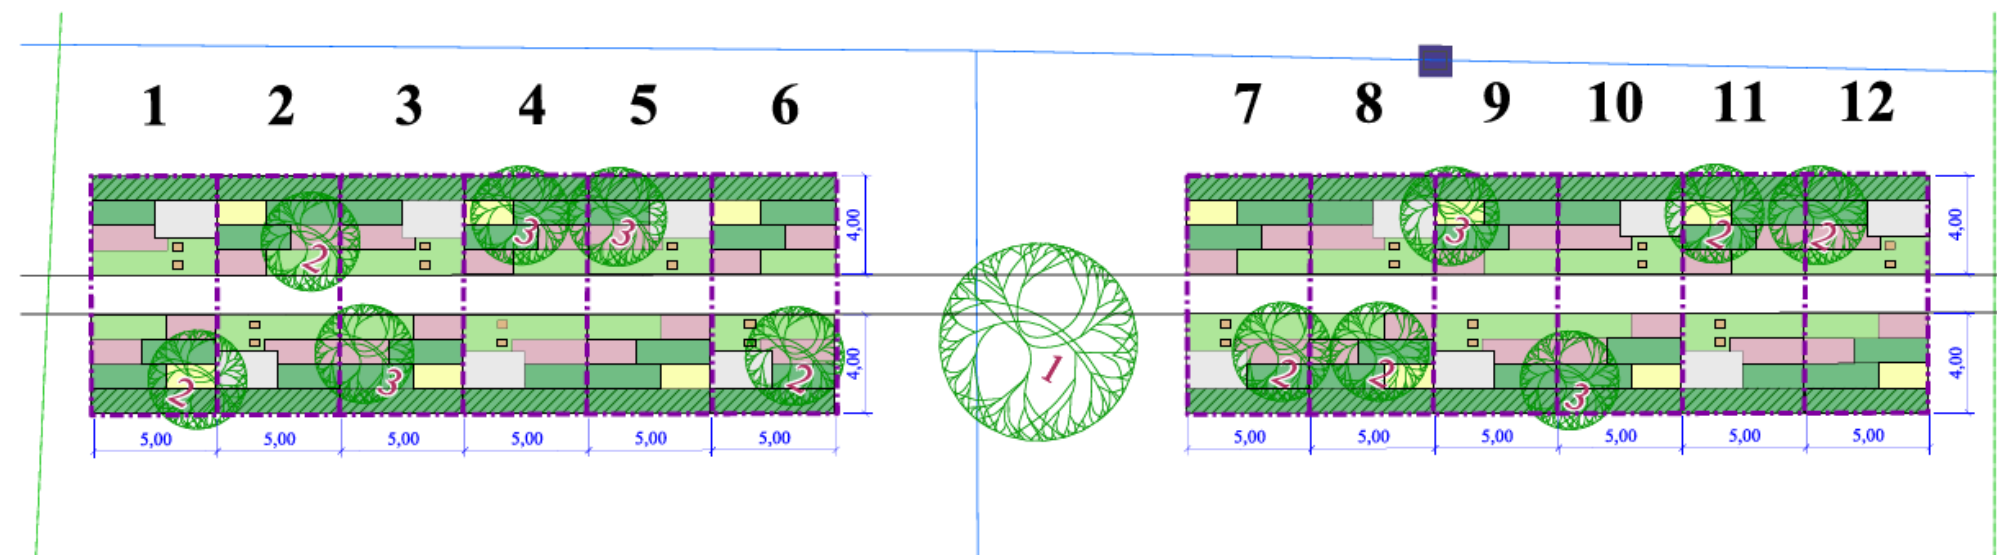

Legenda:

	Navržený strom listnatý
	Pořadové číslo navržených dřevin
	Navržená skupina keřů
	Navržený živý plot
	Navržený záhon okrasných travin
	Pokládka koberecového trávniku
	Navržený trvalkový záhon
	Navržené zpevněné plochy pod lavičky dlážděné žulovými zlomky
	Navržené šlapáky
	Obrysy navržené pěší komunikace v rámci jiné dokumentace
	Stávající travnaté plochy
	Stávající listnatý strom rostoucí v řešeném území
	Obvod koruny dřevin
	Pořadové číslo dřeviny
	Stávající skupina keřů listnatých
	Stávající listnatý strom rostoucí v blízkosti řešeného území
	Zaměření současného stavu

	Hranice řešeného území
	Hranice soutěžních ploch
	Hranice parcel KN
	Vnitřní kresba parcel
	Číslo parcely

Vedení sítí technické infrastruktury:

	Elektrické vedení - NN podzemní
	Elektrické vedení - VN nadzemní
	Elektrické vedení - VVN nadzemní mimo hranici řešeného území
	Plynovod
	Vodovod
	Poklop
	Kanalizace splašková
	Sdělovací vedení

Použitý rostlinný materiál:

- 1 - *Tilia platyphyllos* (lípa velkolistá)
- 2 - *Amelanchier arborea* 'Robin Hill'
(muchovník stromovitý)
- 3 - *Malus* 'Scarlet' (jablonoň)



Poznámka:

Před započítím prací je nutno vytyčit všechny IS příslušnými správci sítí, včetně přípojek přímo na staveništi a provést jejich ochranu. Při veškerých zemních pracích, zejména výkopových je nutno chránit je takovým způsobem, aby nedošlo k jejich poškození. Při pracích v blízkosti podzemního vedení je nutno provádět výkopy ručně podle požadavků správců inženýrských sítí!


Souřadný systém: JTSK Výškový systém: Bpv Kótováno v metrech

		PROJEKCE ZAHRADNÍ, KRAJINNÁ A GIS, s.r.o. Mathonova 60, 613 00 Brno, tel.: 548 525 991, email: pszkagis@pszkagis.cz , http://www.pzkagis.cz	
Investor: Město Třinec Jablunkovská 160 739 61 Třinec		Projektant části PD: 	
Hlavní inženýr projektu: Ing. Yvona Lacinová		Kontroloval: Ing. Yvona Lacinová	
Vypracoval: Ing. Karolína Šapírková		Autorizační razítko: 	
Název akce: Park Lipové ratolesti		Datum: duben 2012	
Objekt: Sadové úpravy		Č. zakázky: 1212	
Název výkresu: Přehledná situace soutěžních ploch		Druh dok.: DPS	
		Úroveň dok.: FINAL	
		Formát: 3 A4	
		Č. výkresu: 01	
		Č. paré: 	
		Měřítko: 1:500/1:250	

Vzorové řezy

Zpevněná plocha pod lavičky dlážděná odseky žulových kostek

Obruba ze svažené ocelové pásoviny připravené jako prefabrikát
o velikosti 2,5x 1,5 m ve tvaru písmene L o výšce 100 mm a tloušce 5 mm

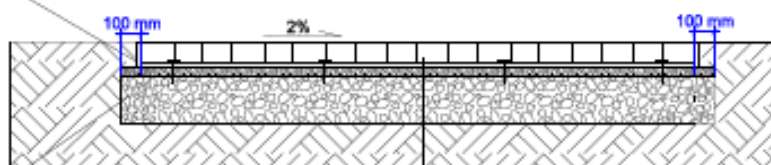

Ocelové hřeby přichytávající
prefabrikát do podkladu z
drceného kameniva

- Odseky žulových kostek	100 mm
- Kladeční vrstva 4 - 6 mm	40 mm
- Drcené kamenivo 16-32 mm	150 mm
- Zhutněná pláň	
Celkem	290 mm

Osazení šlapáků




- Kamenný šlapák	50 mm
- Kladeční vrstva 4-8 mm	30 mm
- Zhutněná pláň	
Celkem	80 mm


Poznámka:

Před započítím prací je nutno vyznačit všechny IS příslušnými správci sítí, včetně přípojek přímo na staveništi a provést jejich ochranu. Při veškerých zemních pracích, zejména výkopových je nutno chránit je takovým způsobem, aby nedošlo k jejich poškození. Při pracích v blízkosti podzemního vedení je nutno provádět výkopy ručně podle požadavků správců inženýrských sítí!

Souřadný systém: JTSK Výškový systém: Bpv

 PROJEKCE ZAHRADNÍ, KRAJINNÁ A GIS, s.r.o. Mathonova 60, 613 00 Brno, tel.: 548 525 991, email: pzkagis@pzkagis.cz, http://www.pzkagis.cz		Autorizační razítko:	
Hlavní inženýr projektu: Ing. Yvona Lacinová <i>(Signature)</i>		Projektant části PD:	
Vypracoval: Ing. Karolína Sapáková <i>(Signature)</i>		Kontroloval: Ing. Yvona Lacinová <i>(Signature)</i>	
Název akce: Park Lipové ratolesti		Datum: duben 2012	
Objekt: Sadové úpravy		Č. zakázky: 1212	
		Druh dok.: DPS	
Název výkresu: Vzorové řezy		Úroveň dok.: FINAL	
		Formát: 2 A4	
		Č. výkresu: 05	
		Č. paré:	
		Měřítko:	

Osazovací plán - plocha č.1

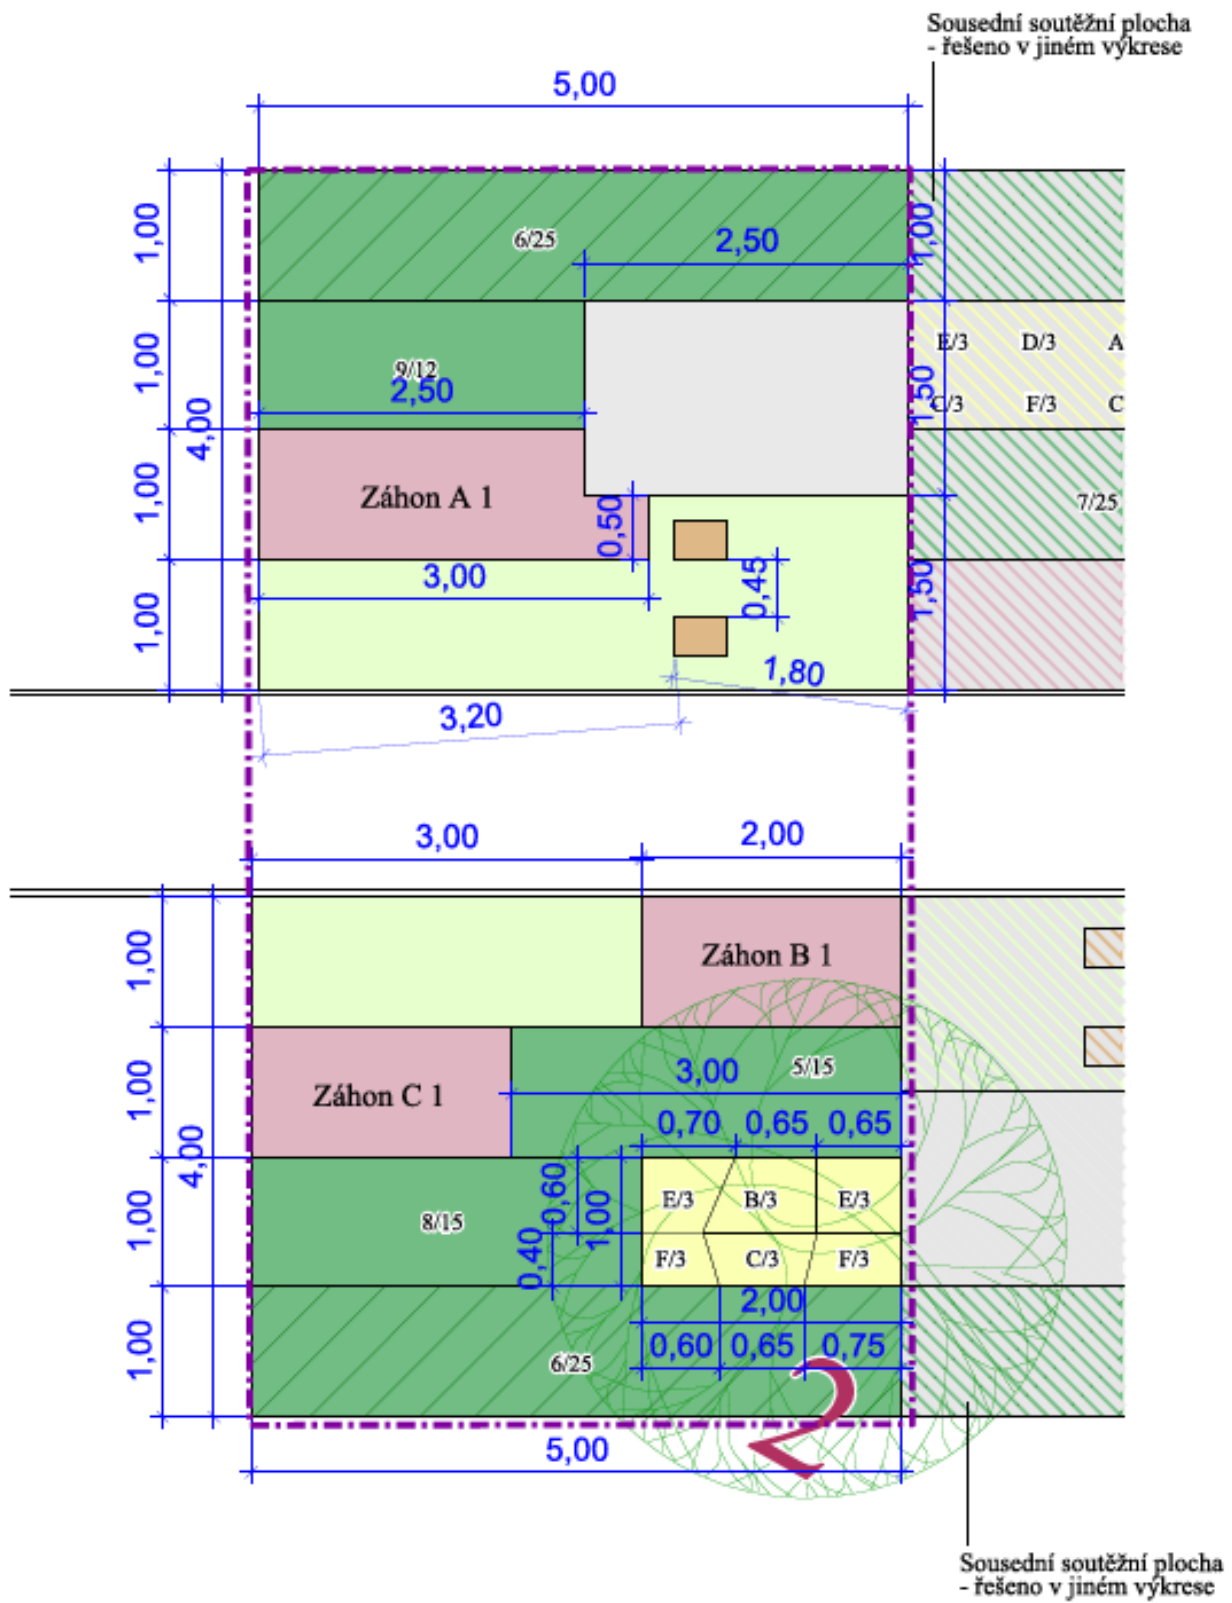

Legenda:

	Hranice soutěžní plochy
	Navržené zpevněné plochy pod lavičky dlážděné žulovými zlomky
	Navržené šlapáky
	Obrysy navržené pěší komunikace v rámci jiné dokumentace
	Obrysy navržených ploch
	Navržený strom listnatý
	Pořadové číslo navržených dřevin
	Navržená skupina keřů
	Navržený živý plot
	Navržený záhon okrasných travin
	Pokládka kobercového trávníku
	Navržený trvalkový záhon
	Pořadové číslo navržených rostlin/ počet kusů

Navržený rostlinný materiál:

Stromy:

2 - *Amelanchier arborea* 'Robin Hill' (muchovník stromovitý) - 1 ks

Keře:

5 - *Hypericum* 'Hidcote' (třezalka rozkladitá) - 15 ks

6 - *Ligustrum vulgare* 'Atrovirens' (ptačí zob obecný) - 50 ks

8 - *Spiraea japonica* 'Anthony Waterer' (tavolník japonský) - 15 ks

9 - *Spiraea japonica* 'Little Princes' (tavolník japonský) - 12 ks

Okrasné traviny:

B - *Calamagrostis brachytricha* (třtina chloupkatá) - 3 ks

C - *Deschampsia caespitosa* (metlice trsnatá) - 3 ks

E - *Panicum virgatum* 'Rehbraun' (proso prutnaté) - 6 ks

F - *Pennisetum alopecuroides* (dochan psárkovitý) - 6 ks




Poznámka:

Před započítáním prací je nutno vytyčit všechny IS příslušnými správci sítí, včetně přípojek přímo na staveništi a provést jejich ochranu. Při veškerých zemních pracích, zejména výkopových je nutno chránit je takovým způsobem, aby nedošlo k jejich poškození. Při pracích v blízkosti podzemního vedení je nutno provádět výkopy ručně podle požadavků správců inženýrských sítí!




Souřadný systém: JTSK Výškový systém: Bpv Kótováno v metrech

 PROJEKCE ZAHRADNÍ, KRAJINNÁ A GIS, s.r.o. Mathonova 60, 613 00 Brno, tel.: 548 525 991, email: pzkagis@pzkagis.cz, http://www.pzkagis.cz		Autorizační razítko:	
Investor: Město Třinec Jablunkovská 160 739 61 Třinec		Projektant části PD:	
Hlavní inženýr projektu: Ing. Yvona Lacinová		Vypracoval: Ing. Karolína Šapáková	Kontroloval: Ing. Yvona Lacinová
Název akce: Park Lipové ratolesti		Datum: duben 2012	
Objekt: Sadové úpravy		Č. zakázky: 1212	
Název výkresu: Osazovací plán - plocha č. 1		Druh dok.: DPS	
		Úroveň dok.: FINAL	
		Formát: 2 A4	
		Č. výkresu: 02	
		Č. paré:	
		Měřítko: 1:50	

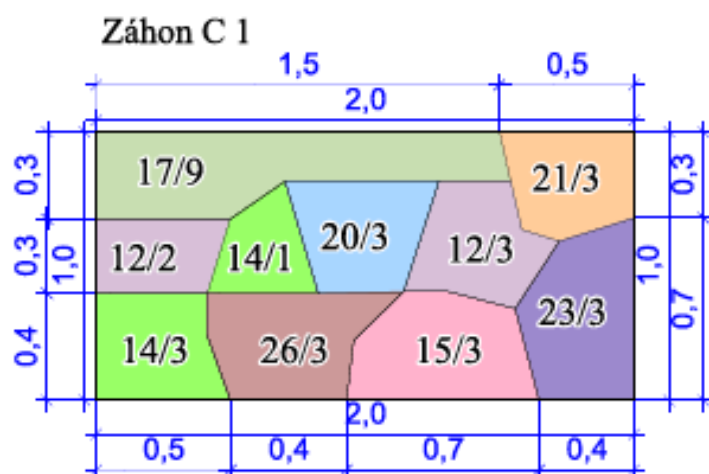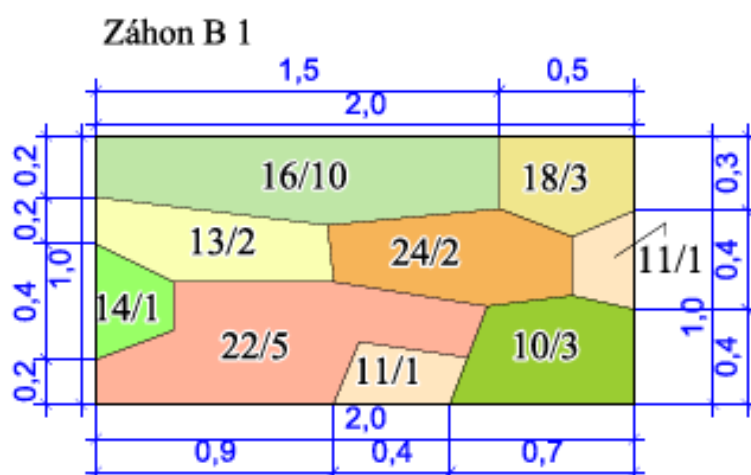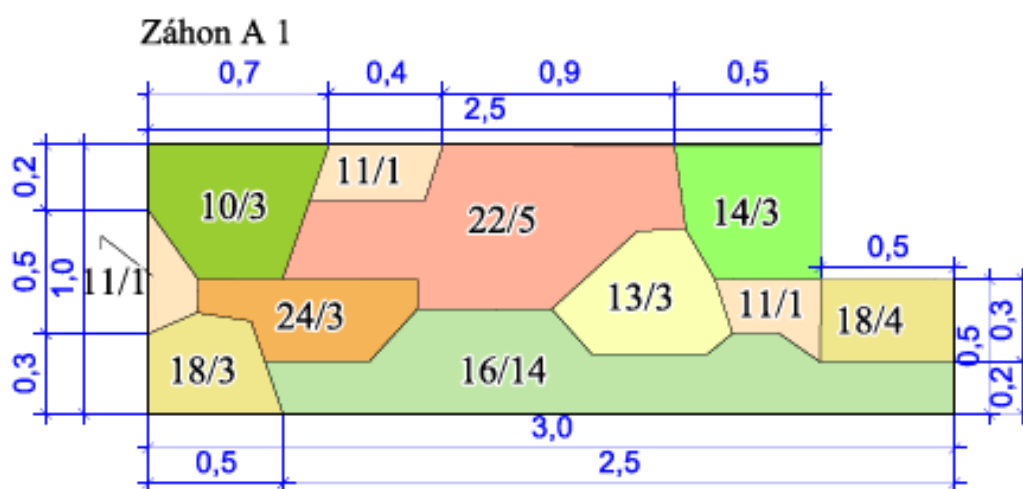


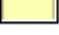


Detaily trvalkových záhonů - plocha č.1

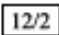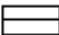










Legenda:

-  Pořadové číslo navržených rostlin/
počet kusů
-  Obrysy trvalkových záhonů
-  Plochy jednotlivých druhů trvalek

Použitý rostlinný materiál:


-  10 - *Alchemilla mollis*
(kontryhel měkký) - 6 ks
-  11 - *Anthemis tinctoria*
(rmen barvířský) - 5 ks
-  12 - *Aster dumosus* 'Starlight'
(hvězdnice nízká) - 5 ks
-  13 - *Coreopsis verticillata*
(krásnoočko přeslenité) - 5 ks
-  14 - *Euphorbia polychroma*
(pryšec mnohobarvý) - 8 ks
-  15 - *Echinacea purpurea*
(třapatka nachová) - 3 ks

-  16 - *Epimedium* × *perralchicum*
(škornice) - 24 ks
-  17 - *Geranium* × *cantabrigiense*
'Cambridge' (kakost) - 9 ks
-  18 - *Imula ensifolia* 'Compacta'
(oman mečolistý) - 10 ks
-  20 - *Nepeta* × *fassenii* 'Mussinii'
(šanta modrá) - 3 ks
-  21 - *Origanum vulgare* 'Compactum'
(dobromysl obecná) - 3 ks
-  22 - *Rudbeckia fulgida* 'Goldsturm'
(třapatka zářivá) - 10 ks
-  23 - *Salvia nemorosa* 'Mainacht'
(šalvěj hajní) - 3 ks
-  24 - *Solidago virgaurea* 'Goldzwerg'
(zlatobýl obecný) - 5 ks
-  26 - *Sedum telephium* 'Herbstfreude'
(rozchodník nachový) - 3 ks

Poznámka:

Před započítím prací je nutno vytyčit všechny IS příslušnými správci sítí, včetně přípojek přímo na staveništi a provést jejich ochranu. Při veškerých zemních pracích, zejména výkopových je nutno chránit je takovým způsobem, aby nedošlo k jejich poškození. Při pracích v blízkosti podzemního vedení je nutno provádět výkopy ručně podle požadavků správců inženýrských sítí!

Souřadný systém: JTSK Výškový systém: Bpv Kótováno v metrech

 PROJEKCE ZAHRADNÍ, KRAJINNÁ A GIS, s.r.o. Mathonova 60, 613 00 Brno, tel.: 548 525 991, email: pszkagis@pszkagis.cz , http://www.pzkagis.cz		Investor:		Projektant části PD:		Autorizační razítko:	
		Město Třinec Jablunkovská 160 739 61 Třinec					
Hlavní inženýr projektu:		Vypracoval:		Kontroloval:			
Ing. Yvona Lacinová		Ing. Karolína Sapáková		Ing. Yvona Lacinová			
Název akce:		Park Lipové ratolesti		Datum:		duben 2012	
				Č. zakázky:		1212	
				Druh dok.:		DPS	
				Úroveň dok.:		FINAL	
Objekt:		Sadové úpravy		Formát:		2 A4	
Název výkresu:		Detaily trvalkových záhonů - plocha č. 1		Č. výkresu:		Č. paré:	
				03			
				Měřítko		1:25	